Ministry of Digital Governance
Digitally signed by Ministry of Digital Governance
Date: 2026.11.10 08:27:27 EET
Reason:
Location: Athens

ΕΛΛΗΝΙΚΗ ΔΗΜΟΚΡΑΤΙΑ
ΥΠΟΥΡΓΕΙΟ ΥΓΕΙΑΣ
1η ΥΓΕΙΟΝΟΜΙΚΗ ΠΕΡΙΦΕΡΕΙΑ ΑΤΤΙΚΗΣ
ΓΕΝΙΚΟ ΝΟΣΟΚΟΜΕΙΟ Ν. ΙΩΝΙΑΣ
ΚΩΝΣΤΑΝΤΟΠΟΥΛΕΙΟ - ΠΑΤΗΣΙΩΝ

ΔΙΕΥΘΥΝΣΗ Θ.ΚΩΝΣΤΑΝΤΟΠΟΥΛΟΥ 3-5
Ν.ΙΩΝΙΑ 14 233
ΤΜΗΜΑ:ΟΙΚΟΝΟΜΙΚΟΥ
ΓΡΑΦΕΙΟ:ΠΡΟΜΗΘΕΙΩΝ
ΠΛΗΡΟΦΟΡΙΕΣ: Ε. Αναγνώστου
ΤΗΛΕΦΩΝΟ: 2132057790
Email: promkgh2009@gmail.com

Νέα Ιωνία 03-11-2026
Αριθ. Πρωτ 32202

ΑΡΙΘΜΟΣ ΠΡΟΣΚΛΗΣΗΣ 26/26

ΠΡΟΣΚΛΗΣΗ ΕΚΔΗΛΩΣΗΣ ΕΝΔΙΑΦΕΡΟΝΤΟΣ ΓΙΑ ΤΗΝ ΚΑΤΑΣΚΕΥΗ ΒΑΣΗΣ ΣΤΗΡΙΞΗΣ ΟΡΟΦΗΣ ΚΑΙ ΕΓΚΑΤΑΣΤΑΣΗ ΥΦΙΣΤΑΜΕΝΗΣ ΑΣΠΙΔΑΣ ΑΚΤΙΝΟΠΡΟΣΤΑΣΙΑΣ MAVIG Portegra 2 ΣΕ ΑΙΘΟΥΣΑ ΧΕΙΡΟΥΡΓΕΙΟΥ
(Αριθμός Πρόσκλησης 26/26)

Έχοντας υπόψη :
1.Τις διατάξεις του **Ν. 4412/2016 (Φ.Ε.Κ. 147/Α΄/8.8.16)** «Δημόσιες Συμβάσεις Έργων, Προμηθειών και Υπηρεσιών (προσαρμογή στις Οδηγίες 2014/24/ΕΕ και 2014/25/ΕΕ)», όπως ισχύει.
2.Την υπ' αριθμ. **Κ.Υ.Α. οικ. 98979 ΕΞ2021 (Β' 3766/13.08.2021)** «Ηλεκτρονική Τιμολόγηση στο πλαίσιο των Δημόσιων Συμβάσεων δυνάμει του Ν.4601/2019» (Α΄44) και την υπ' αριθ. **52445 ΕΞ2023/4-4-2023 (Φ.Ε.Κ. Β'2385)** Κοινή Απόφαση των Υπουργών Οικονομικών, Ανάπτυξης και Επενδύσεων Υποδομών και Μεταφορών και Επικρατείας, με θέμα: «**Υποχρέωση υποβολής ηλεκτρονικών τιμολογίων από τους οικονομικούς φορείς**» (με διορθ. σφαλ. στο Β' 3061), όπως ισχύει.
3.Των σε εκτέλεση των ανωτέρω νόμων εκδοθεισών κανονιστικών πράξεων, των λοιπών διατάξεων που αναφέρονται ρητά ή απορρέουν από τα οριζόμενα στην παρούσα, καθώς και του συνόλου των διατάξεων του ασφαλιστικού, εργατικού, κοινωνικού, περιβαλλοντικού και φορολογικού δικαίου που διέπει την ανάθεση και εκτέλεση της παρούσας σύμβασης, έστω και αν δεν αναφέρονται ρητά παραπάνω.
4.Την αναγκαιότητα σύναψης δημόσιας σύμβασης με Οικονομικό Φορέα ακολουθώντας τις προβλεπόμενες από το υφιστάμενο πλαίσιο διαδικασίες για την παροχή των εν λόγω υπηρεσιών για την κάλυψη των αναγκών της Αναθέτουσας Αρχής.
5.Το υπ' αριθ. πρωτ **19795/25-06-2026** έγγραφο της Κας Μαυρίδου Ειρήνης Προϊσταμένης της Υπ/νσης Τεχνικής Υπηρεσίας του Νοσοκομείου
6. Το υπ' αριθ. πρωτ **17530/08-06-2026** έγγραφο του τμήματος Ιατρικής Φυσικής
7. Το υπ' αριθ. πρωτ **18277/23-06-2025** έγγραφο του τμήματος Ιατρικής Φυσικής
8.Την από **05-08-2026 57η ΕΚΤ ΣΥΝ ΘΕΜΑ Α7** απόφαση Διοικητικού Συμβουλίου έγκρισης πίστωσης
9.Την **Ψ8ΛΣ469077-ΦΑΟ** Απόφαση Ανάληψης Υποχρέωσης
10.Την υπ. αριθ. πρωτ **25709/28-08-2026** απόφαση Διοικητή σχετικά με τις επιτροπές
11.Την υπ. αριθ. πρωτ**28658/28-09-2026** πρόσκληση δημόσιας διαβούλευσης
12.Την από **30-10-2026 10η ΤΑΚΤ ΣΥΝ ΘΕΜΑ Α8 (ΑΔΑ-Ρ6ΕΞ469077-ΘΕΡ)** απόφαση Διοικητικού Συμβουλίου έγκρισης τεχνικών προδιαγραφών

ΠΡΟΚΗΡΥΣΣΟΥΜΕ

Πρόσκληση εκδήλωσης ενδιαφέροντος με σφραγισμένες προσφορές, σε ξεχωριστούς φακέλους τα δικαιολογητικά συμμετοχής, η τεχνική και οικονομική προσφορά, για την κατασκευή βάσης στήριξης οροφής και εγκατάσταση υφιστάμενης ασπίδας ακτινοπροστασίας MAVIG Portegra 2 σε αίθουσα χειρουργείου, με προϋπολογισθείσα δαπάνη **5.000,00 € πλέον Φ.Π.Α.**

1.ΤΟΠΟΣ –ΧΡΟΝΟΣ ΔΙΕΝΕΡΓΕΙΑΣ ΔΙΑΓΩΝΙΣΜΟΥ

ΤΟΠΟΣ ΥΠΟΒΟΛΗΣ ΠΡΟΣΦΟΡΩΝ	ΚΑΤΑΛΗΚΤΙΚΗ ΗΜΕΡΟΜΗΝΙΑ ΥΠΟΒΟΛΗΣ ΠΡΟΣΦΟΡΩΝ	ΤΟΠΟΣ ΔΙΕΝΕΡΓΕΙΑΣ ΕΚΔΗΛΩΣΗΣ ΕΝΔΙΑΦΕΡΟΝΤΟΣ	ΗΜΕΡΟΜΗΝΙΑ ΚΑΙ ΩΡΑ ΔΙΕΝΕΡΓΕΙΑΣ ΕΚΔΗΛΩΣΗΣ ΕΝΔΙΑΦΕΡΟΝΤΟΣ
Γενικό Νοσοκομείο Ν. Ιωνίας Κωνσταντοπούλειο –Πατησίων (Πρωτόκολλο)	Παρασκευή 20-11-2026 και ώρα 14.30 μ.μ	**Γενικό Νοσοκομείο Ν. Ιωνίας Κωνσταντοπούλειο – Πατησίων(Αμφιθέατρο)**	Δευτέρα 23-11-2026 και ώρα 10.30 π.μ

2.ΔΙΚΑΙΩΜΑ ΣΥΜΜΕΤΟΧΗΣ ΣΤΗΝ ΠΡΟΣΚΛΗΣΗ ΕΚΔΗΛΩΣΗΣ ΕΝΔΙΑΦΕΡΟΝΤΟΣ ΕΧΟΥΝ :
Σύμφωνα με το άρθρο 25 του Ν 4412/2016, υποψήφιοι ή προσφέροντες και σε περίπτωση ενώσεων, τα μέλη αυτών, μπορούν να είναι φυσικά ή νομικά πρόσωπα εγκατεστημένα σε:
α)σε κράτος –μέλος της Ένωσης ,
β)σε κράτος –μέλος του Ευρωπαϊκού Οικονομικού Χώρου (Ε.Ο.Χ)
γ)σε τρίτες χώρες που έχουν υπογράψει και κυρώσει τη ΣΔΣ, στο βαθμό που η υπό ανάθεση δημόσια σύμβαση καλύπτεται από τα Παραρτήματα 1,2,4 και 5 και τις γενικές σημειώσεις του σχετικού με την Ένωση Παραρτήματος Ι της ως άνω Συμφωνίας καθώς και
δ)σε τρίτες χώρες που δεν εμπίπτουν στην περίπτωση γ΄ της παρούσας παραγράφου και έχουν συνάψει διμερείς ή πολυμερείς συμφωνίες με την Ένωση σε θέματα διαδικασιών ανάθεσης δημοσίων συμβάσεων.
Οι ενώσεις και οι κοινοπραξίες, δεν υποχρεούνται να λαμβάνουν ορισμένη νομική μορφή, προκειμένου να υποβάλουν την προσφορά. Η επιλεγείσα ένωση ή κοινοπραξία, υποχρεούται να πράξει τούτο, εάν κατακυρωθεί σε αυτή η σύμβαση, εφόσον η λήψη ορισμένης νομικής μορφής είναι αναγκαία, για την ικανοποιητική εκτέλεση της σύμβασης.

3.ΚΡΑΤΗΣΕΙΣ
Η τιμή της προσφοράς, θα περιλαμβάνει τις υπέρ τρίτων κρατήσεις, εκτός του αναλογούντος Φ.Π.Α
Οι προσφορές θα ισχύουν για διάστημα 180 ημερών.
Το συμβατικό τίμημα θα επιβαρύνεται με τις προβλεπόμενες κατά περίπτωση νόμιμες κρατήσεις.
Οι κρατήσεις που βαρύνουν τον προμηθευτή είναι οι εξής :
α) 0,1% υπέρ ΕΑΔΗΣΥ (Ν. 4912/17-3-2022 ΦΕΚ Α59)
β) 2% υπέρ Ψυχικής Υγείας
γ) Φόρος 4% για προμήθειες και 8% για παροχή υπηρεσιών
(Οι κρατήσεις υπολογίζονται στην αξία τιμολογίου πλην ΦΠΑ).

Αντίγραφα της διακήρυξης μέσω της ιστοσελίδας του Νοσοκομείου & μέσω του διαδικτυακού τόπου ΄΄et.diavgeia.gov.gr ΄΄

4.Κατά τα λοιπά ο διαγωνισμός θα γίνει σύμφωνα με τα παραρτήματα που επισυνάπτονται στην παρούσα και αποτελούν αναπόσπαστο μέρος αυτής .

4.1 ΑΝΤΙΚΕΙΜΕΝΟ ΤΗΣ ΠΡΟΣΚΛΗΣΗΣ ΕΚΔΗΛΩΣΗΣ ΕΝΔΙΑΦΕΡΟΝΤΟΣ –ΣΥΝΟΠΤΙΚΑ ΣΤΟΙΧΕΙΑ	ΠΑΡΑΡΤΗΜΑ Α΄
4.2 ΑΝΤΙΚΕΙΜΕΝΟ ΤΗΣ ΠΡΟΣΚΛΗΣΗΣ ΕΚΔΗΛΩΣΗΣ ΕΝΔΙΑΦΕΡΟΝΤΟΣ –ΤΕΧΝΙΚΕΣ ΠΡΟΔΙΑΓΡΑΦΕΣ	ΠΑΡΑΡΤΗΜΑ Β΄
4.3 ΓΕΝΙΚΟΙ ΟΡΟΙ	ΠΑΡΑΡΤΗΜΑ Γ΄
4.4 ΑΞΙΟΛΟΓΗΣΗ ΠΡΟΣΦΟΡΩΝ	ΠΑΡΑΡΤΗΜΑ Δ΄
4.5.ΥΠΟΔΕΙΓΜΑ ΣΥΜΒΑΣΗΣ	ΠΑΡΑΡΤΗΜΑ Ε΄

Γρ Προμηθ	Πρ Οικονομικού	Ο Διοικητής
Ε. Αναγνώστου	Α. Βασιλείου	Χρήστος Χ. Τσάμης

ΠΑΡΑΡΤΗΜΑ Α΄

ΕΙΔΟΣ ΠΡΟΣΚΛΗΣΗΣ ΕΚΔΗΛΩΣΗΣ ΕΝΔΙΑΦΕΡΟΝΤΟΣ	Εκδήλωση ενδιαφέροντος με σφραγισμένες προσφορές
ΚΡΙΤΗΡΙΟ ΚΑΤΑΚΥΡΩΣΗΣ	Η πλέον συμφέρουσα από οικονομική άποψη προσφορά μόνο βάσει τιμής
ΗΜΕΡΟΜΗΝΙΑ ΔΗΜΟΣΙΕΥΣΗΣ (ΚΗΔΜΗΣ ΙΣΤΟΣΕΛΙΔΑ)	Τρίτη 10-11-2026
ΑΝΤΙΚΕΙΜΕΝΟ ΤΟΥ ΔΙΑΓΩΝΙΣΜΟΥ	Κατασκευή βάσης στήριξης οροφής και εγκατάσταση υφιστάμενης ασπίδας ακτινοπροστασίας MAVIG Portegra 2 σε αίθουσα χειρουργείου.
ΚΩΔΙΚΟΣ CPV	45215141-7
ΠΡΟΫΠΟΛΟΓΙΣΘΕΙΣΑ ΔΑΠΑΝΗ	5.000,00 € πλέον Φ.Π.Α.
ΜΟΝΑΔΑ ΜΕΤΡΗΣΗΣ	Υπηρεσία
ΠΡΟΫΠΟΛΟΓΙΣΜΟΣ ΠΟΥ ΒΑΡΥΝΕΙ	Τακτικός προϋπολογισμός Νοσοκομείου σε βάρος του ΑΛΕ 24203010000001
ΠΟΣΟΤΗΤΑ -ΤΕΧΝΙΚΕΣ ΠΡΟΔΙΑΓΡΑΦΕΣ	Όπως αναλυτικά αναφέρεται στο Παράρτημα Β
ΤΟΠΟΣ ΠΑΡΑΔΟΣΗΣ ΤΩΝ ΕΙΔΩΝ	**ΓΕΝΙΚΟ ΝΟΣΟΚΟΜΕΙΟ Ν. ΙΩΝΙΑΣ ΚΩΝΣΤΑΝΤΟΠΟΥΛΕΙΟ - ΠΑΤΗΣΙΩΝ**
ΠΑΡΑΛΑΒΗ ΤΩΝ ΕΙΔΩΝ	Σύμφωνα με το Παράρτημα Γ
ΚΡΑΤΗΣΕΙΣ ΕΠΙ ΤΗΣ ΤΙΜΗΣ ΤΩΝ ΥΠΗΡΕΣΙΩΝ	α) 0,1% υπέρ ΕΑΔΗΣΥ (Ν. 4912/17-3-2022 ΦΕΚ Α59) β) 2% υπέρ Ψυχικής Υγείας γ) Φόρος 4% για προμήθειες και 8% για παροχή υπηρεσιών (Οι κρατήσεις υπολογίζονται στην αξία τιμολογίου πλην ΦΠΑ). Οι τιμές υπόκεινται στις υπέρ του Δημοσίου και τρίτων νόμιμες κρατήσεις
ΦΟΡΟΣ ΕΙΣΟΔΗΜΑΤΟΣ (ΑΡΘΡΟ 24 Ν. 2198/94)	Κατά την πληρωμή παρακρατείτε φόρος εισοδήματος 8% για παροχή υπηρεσιών και 4% για προμήθειες

ΠΑΡΑΡΤΗΜΑ Β΄

ΤΕΧΝΙΚΕΣ ΠΡΟΔΙΑΓΡΑΦΕΣ

Το Νοσοκομείο μας διαθέτοντας μία διάταξη ασπίδας ακτινοπροστασίας (ακρυλικό πέτασμα μολύβδου, ισοδύναμου 0,50 mmPb) μαζί με τον βραχίονά της Portegra 2 της εταιρείας Mavig, ζητά από ενδιαφερόμενες εταιρείες την υποβολή προσφοράς για τη μελέτη, προμήθεια και εγκατάσταση συστήματος ανάρτησης από την οροφή για την υφιστάμενη ακτινοπροστατευτική ασπίδα η οποία θα προσαρτηθεί σε νέο χώρο και πιο συγκεκριμένα σε αίθουσα χειρουργείων όπου πραγματοποιούνται ακτινοσκοπικά καθοδηγούμενα περιστατικά αγγειοχειρουργικής.

Η εταιρεία οφείλει να πραγματοποιήσει αυτοψία στον χώρο για τον καθορισμό της ακριβούς θέσης και του τρόπου στήριξης. Το σύστημα θα περιλαμβάνει βραχίονα κίνησης με δυνατότητα οριζόντιας μετατόπισης και περιστροφής τουλάχιστον 180°, καθώς και μηχανισμούς σταθεροποίησης όπως φρένα θέσης ή απόσβεση για αποφυγή ανεπιθύμητης μετακίνησης. Η κατασκευή θα είναι από ανοξείδωτο χάλυβα AISI 316 και θα διαθέτει φέρουσα ικανότητα επαρκή για το βάρος της συγκεκριμένης ασπίδας, με στήριξη αποκλειστικά στον φέροντα οργανισμό της οροφής μέσω πιστοποιημένων μηχανικών ή

χημικών αγκυρίων. Η εταιρεία πρέπει να διαθέτει πιστοποίηση ISO 9001 για τεχνικές εγκαταστάσεις και να εφαρμόζει τις ισχύουσες αντισεισμικές προδιαγραφές σύμφωνα με EC8/ΕΑΚ.

Για την αξιολόγηση της προσφοράς, η εταιρεία θα καταθέσει υποχρεωτικά πλήρη τεχνικά σχέδια της προτεινόμενης λύσης, συμπεριλαμβανομένων της διάταξης στήριξης, του τρόπου αγκύρωσης, της γεωμετρίας του βραχίονα, των σημείων κίνησης και των μηχανισμών σταθεροποίησης, καθώς και περιγραφή του τελικού αποτελέσματος που θα προκύψει μετά την εγκατάσταση. Με την ολοκλήρωση της εργασίας θα παραδοθούν σχέδιο στήριξης, τεχνικά φυλλάδια υλικών και δήλωση συμμόρφωσης. Εγγύηση καλής λειτουργίας 5 έτη.

ΤΕΧΝΙΚΕΣ ΑΠΑΙΤΗΣΕΙΣ

• Αγκύρωση σε Φέροντα Οργανισμό: Η στήριξη να γίνεται αποκλειστικά στην πλάκα σκυροδέματος (μπετόν) της οροφής. Απαγορεύεται ρητά η έδραση ή η μεταφορά φορτίων σε ψευδοροφές.
• Μήκος Στήλης: Προσαρμοζόμενο κατά την παραγγελία/κατασκευή, ανάλογα με το καθαρό ύψος της αίθουσας (από την πλάκα μπετόν έως την ψευδοροφή) και το επιθυμητό τελικό ύψος εργασίας.
• Δακτύλιος Στεγάνωσης (Rosette): Στο σημείο διέλευσης από την ψευδοροφή, το σύστημα πρέπει να διαθέτει ειδική διακοσμητική και στεγανωτική ροζέτα, συμβατή με τις απαιτήσεις καθαρότητας του χειρουργείου (cleanroom compatible).
• Σύστημα Εξισορρόπησης (Spring Arm): Κατακόρυφη κίνηση με υποβοήθηση από ρυθμιζόμενο ελατήριο (εσωτερικό σύστημα balancing), ικανό να εξουδετερώνει το βάρος της ασπίδας. Η ασπίδα πρέπει να παραμένει απόλυτα σταθερή σε οποιοδήποτε ύψος την αφήσει ο χρήστης (zero-gravity drift-free).
• Ρύθμιση Τριβής (Friction Brakes): Ενσωματωμένοι μηχανισμοί ρύθμισης της σκληρότητας των αρθρώσεων (φρένα τριβής) για την αποφυγή ακούσιων μετακινήσεων (drift).

ΤΕΧΝΙΚΕΣ ΠΛΗΡΟΦΟΡΙΕΣ

1. Ο χώρος που θα τοποθετηθεί το πέτασμα έχει ύψος 350 cm, από το έδαφος μέχρι τη τσιμεντένια πλάκα. Η δε ψευδοροφή είναι τοποθετημένη σε απόσταση 290 cm από το έδαφος.
2. Μεταξύ της ψευδοροφής και της τσιμεντένιας πλάκας υπάρχει κενό περίπου 60 cm
3. Στο ενδιάμεσο κενό επιβάλλεται να καλυφθεί με ειδικό σύστημα επέκτασης προσαρμοσμένο στην πλάκα του ταβανιού, εκτεινόμενο μέχρι το ύψος της ψευδοροφής,
4. Στο άκρο της επέκτασης που καταλήγει στην ψευδοροφή, θα τοποθετηθεί κολώνα, στο άκρο της οποίας θα προσαρμοστεί ο υπάρχων βραχίονας με το πέτασμα μολυβδύαλου.
5. Ο βραχίονας Portegra 2 της εταιρείας MAVIG, η ασπίδα ακτινοπροστασίας από μολυβδύαλο (0,5 mmPb) καθώς και οι συνοδές λωρίδες μολύβδου (0,5 mmPb) δεν ξεπερνούν το μέγιστο ονομαστικό βάρος των 22 Kg σύμφωνα με τον κατασκευαστή και μετά από ζύγιση τα 18,5 Kg.
6. Μήκος Τράπεζας: 830 mm (κεντρικό τμήμα)
190 mm (μέγιστο μήκος)
Πλάτος: 530 mm (χωρίς τις πλαϊνές ράγες)
590 mm (με τις πλαϊνές ράγες)

ΓΕΝΙΚΕΣ ΑΠΑΙΤΗΣΕΙΣ

• Στην προσφορά θα περιλαμβάνονται η μεταφορά, κατασκευή και συναρμολόγηση της βάσης, ανάρτηση, εγκατάσταση, ρύθμιση και θέση σε λειτουργία της ασπίδας.
• Η στερέωση θα γίνεται στον φέροντα οργανισμό της οροφής ή σε κατάλληλα μελετημένο σύστημα στήριξης συνδεδεμένο με τον φέροντα οργανισμό.
• Η προμήθεια συμπληρωματικών εξαρτημάτων που απαιτούνται για την πλήρη λειτουργικότητα του συστήματος θα γίνει από την ανάδοχο εταιρεία.
• Το σύστημα ανάρτησης μαζί με την ασπίδα ακτινοπροστασίας θα πρέπει να παραδοθούν πλήρως λειτουργικά.
• Η ασπίδα θα πρέπει να μπορεί να μετακινείται εύκολα από έναν χειριστή, να τοποθετείται γρήγορα μεταξύ του χειριστή και του ασθενούς, να προσαρμόζεται σε διαφορετικές θέσεις του χειρουργικού τραπεζιού, να ακολουθεί τις διαφορετικές γωνίες/θέσεις του C-arm, και να παραμένει σταθερή χωρίς ανεπιθύμητη μετακίνηση κατά τη διάρκεια της επέμβασης.
• Το κάτω άκρο της ασπίδας να μπορεί να εκτείνεται σε ύψος έως και 100 cm από το δάπεδο της χειρουργικής αίθουσας 3.
• Να εκτελούνται όλες οι δυνατές κινήσεις κατά τους άξονες των βαθμών ελευθερίας που διαθέτει το σύστημα.

• Η ασπίδα να κρεμασθεί στο σύστημα ανάρτησης και να σφραγισθεί λαμβάνοντας όλα τα μέτρα ασφαλείας για τους εργαζόμενους.
• Να ληφθεί υπόψη η θέση της τράπεζας κατά τα αγγειοχειρουργικά περιστατικά που χρήζουν ακτινοσκόπησης ώστε να υπολογισθεί η τελική θέση που θα τοποθετηθεί ο άξονας της ασπίδας ακτινοπροστασίας.

Συγκεκριμένα, θα πρέπει η ασπίδα ακτινοπροστασίας:
Να έχει τη δυνατότητα τοποθέτησης περιμετρικά του ασθενή όταν βρίσκεται στη χειρουργική τράπεζα.
Η προσέγγιση της ασπίδας να πραγματοποιείται από οποιαδήποτε πλευρά της τράπεζας.
Να μπορεί να εκτείνεται έως και το μέσον του κεφαλουραίου άξονα της τράπεζας.
Να μπορεί να τοποθετηθεί σε εύρος από 20 cm εκτός ορίων τράπεζας έως και 20 cm εντός ορίων τράπεζας (στο σχέδιο αποτυπώνεται με κλειστή γραμμή η χειρουργική τράπεζα και με διακεκομμένες γραμμές τα επιθυμητά εύρη κάλυψης της ασπίδας).

Επισυνάπτεται το σχέδιο κάτοψης της αίθουσας χειρουργείων #3 όπου φαίνονται οι διαστάσεις της αίθουσας και οι αποστάσεις της τράπεζας. Το σχέδιο είναι υπό κλίμακα 1:50.

• Ο προμηθευτής να είναι πιστοποιημένος κατά ISO-13485:2016.
• Τα προσφερόμενα είδη να διαθέτουν σήμανση CE.
• Η Ανάδοχος εταιρεία που θα αναλάβει το έργο να είναι πιστοποιημένη κατά ISO-9001:2015 με πεδίο εφαρμογής την Ακτινοπροστασία, να είναι συμμορφούμενη με την Υπουργική Απόφαση ΔΥ8δ/1348 και να είναι πιστοποιημένη κατά ISO 13485:2016 με πεδίο εφαρμογής την Ακτινοπροστασία.

ΠΑΡΑΡΤΗΜΑ Γ
ΓΕΝΙΚΟΙ ΟΡΟΙ

Χρόνος και τρόπος υποβολής προσφορών – Κατάρτιση και περιεχόμενο προσφορών

1.1. Οι ενδιαφερόμενοι, για να συμμετάσχουν στην πρόσκληση εκδήλωσης ενδιαφέροντος, πρέπει να υποβάλουν εμπρόθεσμα την προσφορά τους, με τα απαραίτητα δικαιολογητικά και ό,τι άλλο απαιτείται, από την παρούσα πρόσκληση. Η κατάρτιση και υποβολή των προσφορών γίνεται σύμφωνα με το Ν 4412/2016.

1.2. Οι προσφορές, μπορούν να αποστέλλονται στο Νοσοκομείο με οποιοδήποτε τρόπο και παραλαμβάνονται με απόδειξη, με την απαραίτητη όμως προϋπόθεση ότι αυτές θα περιέρχονται στην Υπηρεσία **μέχρι τη λήξη της καθοριζόμενης από την πρόσκληση προθεσμίας υποβολής των προσφορών**. Προσφορές που υποβάλλονται ή περιέρχονται στην Υπηρεσία, μετά την καθοριζόμενη από την πρόσκληση ημερομηνία και ώρα, θεωρούνται εκπρόθεσμες και επιστρέφονται χωρίς να αποσφραγιστούν.

Επισήμανση: α)Το voucher των εταιρειών courier, δεν αποτελεί αποδεικτικό εμπρόθεσμης κατάθεσης προσφοράς, ως εκ τούτου οι προσφορές, **που δεν θα περιέρχονται σε φυσική μορφή μέχρι την καταληκτική ημερομηνία, δεν θα γίνονται αποδεκτές.**

β) **Προτείνεται η σελιδαρίθμηση του κειμένου των τεχνικών προδιαγραφών καθώς και των δικαιολογητικών συμμετοχής, προς διευκόλυνση της επιτροπής αξιολόγησης και βέλτιστο έλεγχο**.

1.3. Οι προσφορές θα υποβάλλονται συνταγμένες στην Ελληνική γλώσσα, σε δύο (2) αντίγραφα, και μέσα σε καλά σφραγισμένο φάκελο, στον οποίο θα αναγράφονται ευκρινώς:

1.3.1. Η λέξη «ΠΡΟΣΦΟΡΑ» με κεφαλαία γράμματα.

1.3.2. Ο πλήρης τίτλος της Υπηρεσίας που διενεργεί την προμήθεια.

1.3.3. Ο αριθμός της πρόσκλησης.

1.3.4. Η ημερομηνία διενέργειας της πρόσκλησης.

1.3.5. Τα στοιχεία του αποστολέα.

1.4. Οι προσφορές υπογράφονται από τον προσφέροντα ή τον τυχόν ορισθέντα αντιπρόσωπό του. Σε περίπτωση ένωσης προμηθευτών, η προσφορά υπογράφεται από κάθε μέλος της ή, διαφορετικά, από τον τυχόν ορισθέντα εκπρόσωπό τους.

1.5. Μέσα στον κλειστό κυρίως φάκελο της προσφοράς τοποθετούνται:

1.5.1. **Τα ζητούμενα δικαιολογητικά συμμετοχής εις διπλούν (σε κλειστό φάκελο πρωτότυπα και αντίγραφα με την ένδειξη πρωτότυπα δικαιολογητικά συμμετοχής και φωτοτυπία αυτών, με την ένδειξη αντίγραφα δικαιολογητικών συμμετοχής)**

1.5.2. **Χωριστός σφραγισμένος φάκελος με την ένδειξη «ΤΕΧΝΙΚΗ ΠΡΟΣΦΟΡΑ»,** ο οποίος να περιέχει τα τεχνικά στοιχεία της προσφοράς εις διπλούν (**πρωτότυπα και αντίγραφα με την ένδειξη τεχνική περιγραφή πρωτότυπο και φωτοτυπία αυτών, με την ένδειξη τεχνική προσφορά αντίγραφο)**

Στα περιεχόμενα του φακέλου της τεχνικής προσφοράς, δεν πρέπει σε καμία περίπτωση να εμφανίζονται οικονομικά στοιχεία. Τυχόν εμφάνιση οικονομικών στοιχείων (συμπεριλαμβανομένων λέξεων όπως «δωρεάν») αποτελεί λόγο απόρριψης της προσφοράς.

1.5.3. **Χωριστός σφραγισμένος φάκελος με την ένδειξη «ΟΙΚΟΝΟΜΙΚΗ ΠΡΟΣΦΟΡΑ»** εις διπλούν (**πρωτότυπη με την ένδειξη οικονομική προσφορά πρωτότυπη και φωτοτυπία αυτής με την ένδειξη οικονομική προσφορά αντίγραφο),** στον οποίο τοποθετούνται, επί ποινή απορρίψεως, τα οικονομικά στοιχεία της προσφοράς. Πιο συγκεκριμένα:

α. Η προσφερόμενη τιμή πρέπει να προκύπτει με σαφήνεια από την οικονομική προσφορά, η οποία πρέπει να είναι διαμορφωμένη, σύμφωνα με όσα ζητούνται από την παρούσα πρόσκληση.

β. Οι τιμές περιλαμβάνουν το σύνολο των επιβαρύνσεων (προβλεπόμενοι φόροι, δασμοί, ασφάλιστρα, κόστος εκτελωνισμού, νόμιμες κρατήσεις και άλλες σχετικές δαπάνες) εκτός του Φ.Π.Α., ο οποίος θα αναφέρεται χωριστά. Η συνολική τιμή χωρίς Φ.Π.Α. θα ληφθεί υπόψη για τη σύγκριση των προσφορών.

γ. Σε περιπτώσεις προϊόντων και υπηρεσιών, που προσφέρονται δωρεάν, θα αναγράφεται στην οικεία θέση της οικονομικής προσφοράς η ένδειξη «ΔΩΡΕΑΝ». Εάν έχει παραλειφθεί η αναγραφή τιμής, ακόμη και αν δεν υπάρχει η ένδειξη «ΔΩΡΕΑΝ», θεωρείται αμαχητή, ότι τα αντίστοιχα προϊόντα ή υπηρεσίες έχουν προσφερθεί δωρεάν.

<u>Δικαιολογητικά Συμμετοχής/Κατακύρωσης</u>:

1. Υπεύθυνη Δήλωση του Ν.1599/1986, η οποία θα έχει συνταχθεί μετά την κοινοποίηση της πρόσκλησης υποβολής προσφοράς, **συμπληρωμένη από τον νόμιμο εκπρόσωπο του Οικονομικού Φορέα**, **στην οποία θα δηλώνεται ότι:**

α) Αποδέχεται πλήρως και ανεπιφύλακτα τους όρους της σχετικής Πρόσκλησης.

β) Ο χρόνος ισχύος της προσφοράς, είναι **180 ημέρες από την επομένη της καταληκτικής ημερομηνίας υποβολής της**.

γ) Για την ανάθεση της Σύμβασης δεν συντρέχει κάποιος από τους λόγους αποκλεισμού της παρ. 1, περ. (β) του άρθρου 73 του Ν. 4412/2016 όπως ισχύει.

2. Νομιμοποιητικά έγγραφα και δικαιολογητικά:

2.1. Για την απόδειξη της νόμιμης εκπροσώπησης: πιστοποιητικό ισχύουσας εκπροσώπησης, το οποίο πρέπει **να έχει εκδοθεί έως τριάντα (30) εργάσιμες ημέρες πριν από την υποβολή του**.

2.2. Για την απόδειξη της νόμιμης σύστασης και των μεταβολών: γενικό πιστοποιητικό μεταβολών του ΓΕΜΗ, **εφόσον έχει εκδοθεί έως τρεις (3) μήνες πριν από την υποβολή του**.

2.3 Ισχύον Καταστατικό.

2.4 Απόσπασμα Ποινικού Μητρώου που να έχει εκδοθεί έως **τρεις (3) μήνες πριν την υποβολή του**.

Ειδικότερα η παραπάνω υποχρέωση αφορά:

- ✓ στις περιπτώσεις εταιρειών περιορισμένης ευθύνης **(Ε.Π.Ε.) ιδιωτικών κεφαλαιουχικών εταιρειών (Ι.Κ.Ε.) και προσωπικών εταιρειών (Ο.Ε. και Ε.Ε.)** τους **διαχειριστές**.
- ✓ στις περιπτώσεις **ανωνύμων εταιρειών (Α.Ε.)**, **τον διευθύνοντα Σύμβουλο, τα μέλη του Διοικητικού Συμβουλίου, καθώς και τα πρόσωπα στα οποία με απόφαση του Διοικητικού Συμβουλίου έχει ανατεθεί το σύνολο της διαχείρισης και εκπροσώπησης της εταιρείας**.
- ✓ σε όλες τις λοιπές περιπτώσεις νομικών προσώπων, τον κατά περίπτωση νόμιμο εκπρόσωπο.

ή εναλλακτικά θα προσκομισθεί:
Υπεύθυνη Δήλωση του Ν.1599/1986 εκ μέρος του Νόμιμου Εκπροσώπου του Οικονομικού Φορέα, όπως αυτός ορίζεται στην περίπτωση 79Α του Ν.4412/2016 όπως ισχύει, **στην οποία θα δηλώνεται ότι:**

για την ανάθεση της σύμβασης δεν συντρέχει κάποιος από τους λόγους αποκλεισμού της **παρ. 1**, **(συμπεριλαμβανομένου και των αδικημάτων περί δωροδοκίας της περ. (β), του άρθρου 73**, **του Ν.4412/2016**, όπως ισχύει.

Ειδικότερα η παραπάνω υποχρέωση αφορά:

- ✓ στις περιπτώσεις **εταιρειών περιορισμένης ευθύνης (Ε.Π.Ε.) ιδιωτικών κεφαλαιουχικών εταιρειών (Ι.Κ.Ε.) και προσωπικών εταιρειών (Ο.Ε. και Ε.Ε.) τους διαχειριστές.**
- ✓ στις περιπτώσεις **ανωνύμων εταιρειών (Α.Ε.)**, **τον διευθύνοντα Σύμβουλο, τα μέλη του Διοικητικού Συμβουλίου, καθώς και τα πρόσωπα στα οποία με απόφαση του Διοικητικού Συμβουλίου έχει ανατεθεί το σύνολο της διαχείρισης και εκπροσώπησης της εταιρείας**.
- ✓ σε όλες τις λοιπές περιπτώσεις νομικών προσώπων, τον κατά περίπτωση νόμιμο εκπρόσωπο.

3. **Φορολογική** Ενημερότητα εν ισχύ κατά την ημερομηνία υποβολής της.
4. **Ασφαλιστική** Ενημερότητα εν ισχύ κατά την ημερομηνία υποβολής της.

Οι Υπεύθυνες δηλώσεις θα υπογράφονται με χρήση εγκεκριμένης ηλεκτρονικής υπογραφής ή εγκεκριμένης ηλεκτρονικής σφραγίδας (π.χ. μέσω GOV.GR).

ΠΡΟΣΦΟΡΕΣ

Οι προσφορές μπορεί να αποστέλλονται στην Υπηρεσία, με οποιοδήποτε τρόπο και παραλαμβάνονται με απόδειξη, με την απαραίτητη όμως προϋπόθεση ότι αυτές θα περιέρχονται στην Υπηρεσία (Πρωτόκολλο του Νοσοκομείου) **μέχρι τη λήξη της καθοριζόμενης από την πρόσκληση προθεσμίας υποβολής των προσφορών.**

Οι προσφορές ισχύουν και δεσμεύουν τους συμμετέχοντες για 180 ημέρες, από την ημερομηνία διενέργειας της πρόσκλησης.

Προσφορές πού υποβάλλονται ή περιέρχονται στην Υπηρεσία, **με οποιοδήποτε τρόπο, εκπρόθεσμα, θα επιστρέφονται χωρίς να αποσφραγιστούν.**

Στις περιπτώσεις αυτές, όταν απαιτείται κατάθεση δείγματος, επιτρέπεται η αποστολή του σύμφωνα με τα οριζόμενα παραπάνω, υπό την προϋπόθεση όμως, ότι τούτο θα περιέλθει στην Υπηρεσία μέχρι τέσσερις (4) ημέρες από την επόμενη της διενέργειας της πρόσκλησης. Το δε αποδεικτικό αποστολής, θα περιέχεται απαραίτητα στο φάκελο προσφοράς, με τα τεχνικά στοιχεία.

Τα προσφερόμενα είδη, πρέπει να καλύπτουν τις τεχνικές προδιαγραφές της παρούσας πρόσκλησης.

Η αποσφράγιση των προσφορών, τεχνική και οικονομική, θα γίνει ενώπιον της επιτροπής παραλαβής και αποσφράγισης των προσφορών σε ένα στάδιο. Εφόσον είναι επιθυμητό, προβλέπεται η φυσική παρουσία των συμμετεχόντων ή νομίμως εξουσιοδοτημένων εκπροσώπων τους, κατά την ημερομηνία αποσφράγισης.

Αντιπροσφορές δεν γίνονται δεκτές και απορρίπτονται σαν απαράδεκτες. Επίσης, απορρίπτονται σαν απαράδεκτες, προσφορές για μέρος της ποσότητας που προκηρύχθηκε, καθώς και προσφορές που ορίζουν χρόνο ισχύος μικρότερο του προβλεπόμενου από την πρόσκληση.

Στην οικονομική προσφορά θα πρέπει να αναγράφεται ο κωδικός και η τιμή του παρατηρητηρίου τιμών, σύμφωνα με τον Ν. 4052/2012 αρ.14 παρ.7 περί σύγκρισης των τιμών των οικονομικών προσφορών, με αυτές του Παρατηρητηρίου Τιμών της Επιτροπής Προμηθειών Υγείας, όπως καταγράφονται κατά την τελευταία ημέρα προθεσμίας υποβολής προσφορών ανά πρόσκληση.

Σε περίπτωση που δεν υπάρχει για κάποιο είδος κωδικός παρατηρητηρίου τιμών, θα πρέπει να αναφέρεται με υπεύθυνη δήλωση από τον προμηθευτή.

Τιμή ανώτερη από αυτή του παρατηρητηρίου θα απορρίπτεται ως απαράδεκτη.

Μετά την κατάθεση της προσφοράς, κάθε διευκρίνηση, τροποποίηση απόκρουση όρου της πρόσκλησης ή της προσφοράς, δεν γίνεται δεκτή και απορρίπτεται σαν απαράδεκτη. Διευκρινήσεις δίδονται μόνο όταν ζητούνται από αρμόδιο όργανο.

Σε περίπτωση κατά την οποία ολοκληρωθεί ενιαίος διαγωνισμός από νοσοκομείο που υπάγεται στην υγειονομική περιφέρεια ή όποιος άλλος διαγωνισμός από κεντρική αναθέτουσα αρχή οι τυχόν υπογεγραμμένες συμβάσεις θα διακοπούν.

ΕΓΓΥΗΤΙΚΗ ΕΠΙΣΤΟΛΗ ΣΥΜΜΕΤΟΧΗΣ
Εγγυητική επιστολή συμμετοχής δεν απαιτείται για την παρούσα πρόσκληση.

ΚΑΤΑΡΤΙΣΗ ΣΥΜΒΑΣΗΣ
Η σύμβαση πρέπει να υπογραφεί εντός είκοσι (20) ημερών από την ανακοίνωση στον ενδιαφερόμενο της κατακυρωτικής απόφασης .

ΧΡΟΝΟΣ –ΤΡΟΠΟΣ ΠΛΗΡΩΜΗΣ
Ως προς τον τρόπο πληρωμής και τα απαιτούμενα δικαιολογητικά για την πληρωμή του αναδόχου, ισχύουν τα οριζόμενα στο άρθρ. 200 του Ν 4412/2016

ΚΥΡΩΣΕΙΣ ΣΕ ΒΑΡΟΣ ΠΡΟΜΗΘΕΥΤΗ
Εκτός από τις κυρώσεις που προβλέπονται στο Ν 4412/2016, ο προμηθευτής θα βαρύνεται και για κάθε ζημία που τυχόν προκύψει στο Νοσοκομείο κ.λπ., από την εκτέλεση ή την κακή εκτέλεση της σχετικής σύμβασης.

ΠΑΡΑΡΤΗΜΑ Δ΄

ΑΞΙΟΛΟΓΗΣΗ ΠΡΟΣΦΟΡΩΝ ΜΕ ΚΡΙΤΗΡΙΟ ΚΑΤΑΚΥΡΩΣΗΣ ΤΗΝ ΠΛΕΟΝ ΣΥΜΦΕΡΟΥΣΑ ΑΠΟ ΟΙΚΟΝΟΜΙΚΗ ΑΠΟΨΗ ΠΡΟΣΦΟΡΑ ΜΟΝΟ ΒΑΣΕΙ ΤΙΜΗΣ

Σύμφωνα με το άρθρο 86 παρ. 2 του Ν 4412/2016 για την επιλογή της προσφοράς με την πλέον συμφέρουσα από οικονομική άποψη προσφορά μόνο βάσει τιμής, αξιολογούνται μόνο οι προσφορές που είναι αποδεκτές, σύμφωνα με τα καθοριζόμενα στις τεχνικές προδιαγραφές και τους όρους της πρόσκλησης .

Ερωτήματα τεχνικής φύσεως μπορούν να υποβάλλονται στην Αναθέτουσα Αρχή στο τηλ. 2132057790-2132057879 ή εναλλακτικά στο e-mail: promkgh2009@gmail.com

Για την Παροχή των εν λόγω Υπηρεσιών/Ειδών θα υπογραφεί σύμβαση, μετά από σχετική Απόφαση του αρμόδιου οργάνου της Αναθέτουσας Αρχής.

Οι υποχρεώσεις, τα δικαιώματα και οι ευθύνες του Αναδόχου και κάθε άλλη τεχνική λεπτομέρεια θα καθορισθούν ειδικότερα κατά την κατάρτιση και υπογραφή της σχετικής σύμβασης στα σχετικά άρθρα της.

Κατά τα λοιπά, για όσα δεν αναφέρονται στην παρούσα, εφαρμογή έχουν οι διατάξεις του Ν.4412/2016 όπως ισχύει και οι κείμενες σχετικές με το αντικείμενο διατάξεις.

Επισημαίνεται ό,τι τα νομιμοποιητικά έγγραφα (ΠΑΡΑΡΤΗΜΑ Γ) θα πρέπει να είναι σε ισχύ κατά την ημερομηνία υπογραφής της σύμβασης. Σε διαφορετική περίπτωση η εταιρεία υποχρεούται να τα προσκομίσει εκ νέου.

ΠΑΡΑΡΤΗΜΑ Ε΄

ΥΠΟΔΕΙΓΜΑ ΣΥΜΒΑΣΗΣ

ΕΛΛΗΝΙΚΗ ΔΗΜΟΚΡΑΤΙΑ
ΥΠΟΥΡΓΕΙΟ ΥΓΕΙΑΣ **ΑΡ ΣΥΜΒΑΣΗΣ… /26**
1η ΥΓΕΙΟΝΟΜΙΚΗ ΠΕΡΙΦΕΡΕΙΑ ΑΤΤΙΚΗΣ
ΓΕΝΙΚΟ ΝΟΣΟΚΟΜΕΙΟ Ν. ΙΩΝΙΑΣ
ΚΩΝΣΤΑΝΤΟΠΟΥΛΕΙΟ - ΠΑΤΗΣΙΩΝ

ΣΥΜΒΑΣΗ (ποσού : € πλέον ΦΠΑ)

Κατασκευή βάσης στήριξης οροφής και εγκατάσταση υφιστάμενης ασπίδας ακτινοπροστασίας MAVIG Portegra 2 σε αίθουσα χειρουργείου.

Α΄ ΠΡΟΚΑΤΑΡΤΙΚΑ

Χρονολογία κατάρτισης: ……...
Τόπος κατάρτισης :
Στα γραφεία του Κωνσταντοπούλειου - Πατησίων Νοσοκομείου
Ημερομηνία έναρξης: ……..
Ημερομηνία λήξης: ……..

Συμβαλλόμενοι :

1. Το Κωνσταντοπούλειο – Πατησίων Γενικό Νοσοκομείο Νέας Ιωνίας, με ΑΦΜ 999275167, που εδρεύει επί της οδού Θ. Κωνσταντόπουλου 3 -5 Νέα Ιωνία Τ.Κ. 14233 e mail: grammateia.dioikisis@konstantopouleio.gr νόμιμα εκπροσωπούμενο από το Διοικητή του κ. ΧΡΗΣΤΟ Χ. ΤΣΑΜΗ, καλούμενο στο εξής «Νοσοκομείο» και

2.Η εταιρεία με την επωνυμία …… που εδρεύει επί της οδού ……..……... νόμιμα εκπροσωπούμενη από …… καλούμενη στο εξής «Ανάδοχος»

Β΄ ΟΡΟΙ

Το «Νοσοκομείο» έχοντας υπόψη :

1. Τις διατάξεις του Ν. 4412/2016 (Φ.Ε.Κ. 147/Α΄/8.8.16) «Δημόσιες Συμβάσεις Έργων, Προμηθειών και Υπηρεσιών (προσαρμογή στις Οδηγίες 2014/24/ΕΕ και 2014/25/ΕΕ)» όπως ισχύει.
2. Την υπ. αριθ. Κ.Υ.Α. οικ. 98979 ΕΞ2021 (Β’ 3766/13.08.2021) «Ηλεκτρονική Τιμολόγηση στο πλαίσιο των Δημόσιων Συμβάσεων δυνάμει του Ν.4601/2019» (Α΄44) και την υπ. αριθ. 52445 ΕΞ2023/4-4-2023 (Φ.Ε.Κ.Β’2385), Κοινή Απόφαση των Υπουργών Οικονομικών, Ανάπτυξης και Επενδύσεων Υποδομών και Μεταφορών και Επικρατείας, με θέμα: «Υποχρέωση υποβολής ηλεκτρονικών τιμολογίων από τους οικονομικούς φορείς» (με διορθ. σφαλ. στο Β’ 3061) όπως ισχύει.
3. Των σε εκτέλεση των ανωτέρω νόμων εκδοθεισών κανονιστικών πράξεων, των λοιπών διατάξεων που αναφέρονται ρητά ή απορρέουν από τα οριζόμενα στην παρούσα, καθώς και του συνόλου των διατάξεων του ασφαλιστικού, εργατικού, κοινωνικού, περιβαλλοντικού και φορολογικού δικαίου που διέπει την ανάθεση και εκτέλεση της παρούσας σύμβασης, έστω και αν δεν αναφέρονται ρητά παραπάνω.
4.Την αναγκαιότητα σύναψης δημόσιας σύμβασης με Οικονομικό Φορέα ακολουθώντας τις προβλεπόμενες από το υφιστάμενο πλαίσιο διαδικασίες για την παροχή των εν λόγω υπηρεσιών για την κάλυψη των αναγκών της Αναθέτουσας Αρχής.
5. Την υπ. αριθ. …/26 πρόσκληση εκδήλωσης ενδιαφέροντος για την ……
6.Την ……. Απόφαση Ανάληψης Υποχρέωσης
7. Την υπ. αριθ. πρωτ…….απόφαση ΔΣ, με την οποία κατακυρώθηκε το αποτέλεσμα της πρόσκλησης εκδήλωσης ενδιαφέροντος .

α ν α θ έ τ ε ι

στον «Ανάδοχο» την παροχή των ειδών/υπηρεσιών που αναφέρονται και περιγράφονται αναλυτικά στο ΠΑΡΑΡΤΗΜΑ Α' - ΤΕΧΝΙΚΕΣ ΠΡΟΔΙΑΓΡΑΦΕΣ της παρούσας με τους παρακάτω όρους:

ΑΡΘΡΟ 1ο
ΑΝΤΙΚΕΙΜΕΝΟ ΤΗΣ ΣΥΜΒΑΣΗΣ

Αντικείμενο της σύμβασης αποτελεί η παροχή υπηρεσιών/προμήθεια ……..

Η συμβατική υποχρέωση θα πραγματοποιηθεί σύμφωνα με τους όρους που περιέχονται στο ΠΑΡΑΡΤΗΜΑ Α' – ΤΕΧΝΙΚΕΣ ΠΡΟΔΙΑΓΡΑΦΕΣ, που για λόγους ευκολίας επισυνάπτεται αυτούσιο στην παρούσα και την προσφορά του Αναδόχου.

ΑΡΘΡΟ 2ο
ΔΙΑΡΚΕΙΑ ΤΗΣ ΣΥΜΒΑΣΗΣ – ΤΟΠΟΣ ΠΑΡΟΧΗΣ

Η διάρκεια εκτέλεσης και παράδοσης του αντικειμένου της Σύμβασης ορίζεται σε ……. (..) μήνες, αρχής γενομένης από την **…/…./2026** έως και την **…/…./2026**.

ΑΡΘΡΟ 3ο
ΑΜΟΙΒΗ /ΠΛΗΡΩΜΗ /ΚΡΑΤΗΣΕΙΣ

Το συνολικό συμβατικό τίμημα, ανέρχεται στο ποσό των …… (…….. €) πλέον του αναλογούντος ΦΠΑ 24%, ήτοι στο ποσό των …….. (…….. €) του ΦΠΑ 24% συμπεριλαμβανομένου

ΠΗΓΗ ΧΡΗΜΑΤΟΔΟΤΗΣΗΣ:

Η δαπάνη του αντικειμένου της παρούσας βαρύνει τον Προϋπολογισμό του Αναθέτοντα Φορέα Οικονομικού έτους 20….., ΑΛΕ …… CPV ……

Η πληρωμή του Αναδόχου, θα γίνεται μετά από την από την οριστική ποιοτική και ποσοτική παραλαβή των υπηρεσιών.

Σε περίπτωση που η πληρωμή του συμβασιούχου καθυστερήσει από το νοσοκομείο εξήντα (60) ημέρες από την υποβολή του τιμολογίου πώλησης από αυτόν, το νοσοκομείο καθίσταται υπερήμερο και οφείλει τόκους χωρίς να απαιτείται όχληση από τον συμβασιούχο.
Για τα νοσοκομεία εφαρμόζεται το άρθρο 5 του Ν 2955/01.

Για την εξόφληση ο «Ανάδοχος» θα προσκομίζει:
1. Ηλεκτρονικό Τιμολόγιο σύμφωνα με τα προβλεπόμενα στην ΚΥΑ 52445/12.04.2023. Ο Ανάδοχος συμπληρώνει στο πεδίο ΒΤ-11, Στοιχείο Αναφοράς αγαθού του Εθνικού Μορφότυπου Ηλεκτρονικού Τιμολογίου και τον ΑΔΑ Ανάληψης Υποχρέωσης.

Ο Κωδικός Αναθέτουσας Αρχής για την ηλεκτρονική τιμολόγηση είναι: 1015.Ε00842.0001
2.Πρόσφατο πιστοποιητικό φορολογικής & ασφαλιστικής ενημερότητας.

Τον «Ανάδοχο» θα βαρύνουν
α) 0,1% υπέρ ΕΑΔΗΣΥ (Ν. 4912/17-3-2022 ΦΕΚ Α59) πλέον χαρτοσήμου
β) 2% υπέρ Ψυχικής Υγείας
γ) Φόρος 4% για προμήθειες και 8% για παροχή υπηρεσιών
(Οι κρατήσεις υπολογίζονται στην αξία τιμολογίου πλην ΦΠΑ).

ΑΡΘΡΟ 4^{0}
ΠΑΡΑΛΑΒΗ

1. Η Παρακολούθηση και Παραλαβή καθ' όλη τη διάρκεια ισχύος της Σύμβασης θα γίνεται από την Επιτροπή που έχει ορισθεί σύμφωνα με Απόφαση του Διοικητή του Νοσοκομείου και τις σχετικές διατάξεις του Ν.4412/2016 **άρθρο 26** όπως ισχύει.

Εφόσον τα παραδοθέντα κριθούν αποδεκτά, η επιτροπή θα συντάξει πρωτόκολλο οριστικής παραλαβής. Στην περίπτωση που τα παραδοθέντα δεν βρεθούν σύμφωνα με την παραγγελία, η επιτροπή παραλαβής θα συντάξει πρωτόκολλο απόρριψης, στο οποίο θα αναφέρει τους λόγους της απόρριψης.

2.Αν ο «Ανάδοχος» παραβεί οποιοδήποτε ουσιώδη κατά την κρίση της υπηρεσίας όρο της σύμβασης, δύναται να του επιβληθούν οι κυρώσεις που προβλέπονται από το ν. 4412/8-8-2016 (ΦΕΚ 147/τ.Α΄/16) και την κείμενη νομοθεσία .

ΑΡΘΡΟ 5^{0}
ΓΕΝΙΚΟΙ ΟΡΟΙ

1.Εκτός των νομίμων και συμβατικών απαγορεύσεων, απαγορεύεται στον ανάδοχο να εκχωρήσει τη χορηγία σε οποιονδήποτε τρίτο, να ενεχυριάσει ή να μεταβιβάσει οποιαδήποτε απαίτηση απορρέει από την παρούσα σύμβαση, χωρίς προηγούμενη γραπτή συναίνεση του νοσοκομείου.

Από την απαγόρευση αυτή, εξαιρούνται οι τράπεζες που λειτουργούν νόμιμα στην Ελλάδα και οι Α.Ε διαχείρισης απαιτήσεων, που διέπονται από τις διατάξεις του Ν 1905/90 ΦΕΚ 147/15-11-90 .

Στις περιπτώσεις που εκδοθεί ένταλμα και επιταγή στο όνομα του αναδόχου, υποχρεούται να αποδώσει τα ποσά των τιμολογίων που έχει εισπράξει και είναι εκχωρημένα στις τράπεζες και στις Α.Ε διαχείρισης απαιτήσεων, που διέπονται από τις διατάξεις του παραπάνω νόμου, με τους οποίους έχει συναφθεί η μεταξύ τους σύμβαση εκχώρησης. Στην περίπτωση που τα τιμολόγια είναι ενεχυριασμένα, να αναγράφεται η τράπεζα ή το πιστωτικό ίδρυμα που έχουν ενεχυριασθεί, σε εμφανές σημείο του τιμολογίου.

2. Ο «Ανάδοχος» δηλώνει και συνομολογεί ότι έλαβε γνώση όλων των όρων και περιορισμών της σύμβασης αυτής και ότι με βάση αυτούς και μόνο, θα λύνεται κάθε διαφορά ή αμφισβήτηση και κάθε διένεξη για οποιοδήποτε λόγο ή αιτία.

Επίσης, συμφωνείται ότι για κάθε τροποποίηση όρου της σύμβασης, πρόσθετη συμφωνία, παροχή διευκόλυνσης, παράταση χρόνου εκτέλεσης κ.λπ., δεν μπορούν να αποδειχθούν παρά μόνο έγγραφα και αποκλείεται κάθε άλλο μέσο απόδειξης.

3.Σε περίπτωση κατά την οποία, ολοκληρωθεί ενιαίος διαγωνισμός από νοσοκομείο που υπάγεται στην υγειονομική περιφέρεια ή όποιος άλλος διαγωνισμός από κεντρική αναθέτουσα αρχή, οι τυχόν υπογεγραμμένες συμβάσεις θα διακοπούν.

ΑΡΘΡΟ 6ο
ΕΠΙΛΥΣΗ ΔΙΑΦΟΡΩΝ ΚΑΙ ΙΣΧΥΟΝ ΔΙΚΑΙΟ

Η παρούσα σύμβαση καθώς και κάθε διαφορά που απορρέει από αυτήν, διέπεται από τις διατάξεις του Ελληνικού Δικαίου.

Σε περίπτωση διαφορών, που ενδεχομένως προκύψουν σχετικά με την ερμηνεία ή την εκτέλεση ή την εφαρμογή της σύμβασης ή εξ αφορμής αυτής, το Νοσοκομείο και ο Ανάδοχος καταβάλλουν κάθε προσπάθεια για τη φιλική επίλυσή τους, σύμφωνα με τους κανόνες της καλής πίστης και των χρηστών συναλλακτικών ηθών.

Σε αντίθετη περίπτωση, οποιαδήποτε διαφορά σχετική με την εκτέλεση και την ερμηνεία της παρούσας σύμβασης, θα εισάγεται αποκλειστικώς στα Δικαστήρια Αθηνών, που ορίζονται από τους συμβαλλόμενους ως τα μόνα αρμόδια για την εκδίκασή της.

ΑΡΘΡΟ 7ο
ΔΙΕΠΟΝΤΑ ΤΗ ΣΥΜΒΑΣΗ ΕΓΓΡΑΦΑ

Τα έγγραφα που διέπουν την παρούσα σύμβαση, ήτοι η Πρόσκληση …/26 και η Τεχνική και Οικονομική προσφορά του Αναδόχου, υπογράφονται από αμφότερα τα συμβαλλόμενα μέρη, προσαρτώνται στην παρούσα

και αποτελούν ενιαίο και αναπόσπαστο σύνολο αυτής. Οι όροι τους μάλιστα, ισχύουν το ίδιο με τους όρους της παρούσας σύμβασης και συμφωνούνται όλοι ουσιώδεις.

Τέλος, τα δύο συμβαλλόμενα μέρη, επαναλαμβάνουν τη δήλωση ότι, αποδέχονται όλους τους παραπάνω όρους, συμφωνούν ανεπιφύλακτα και θεωρούν τη σύμβαση έγκυρη και ισχυρή.

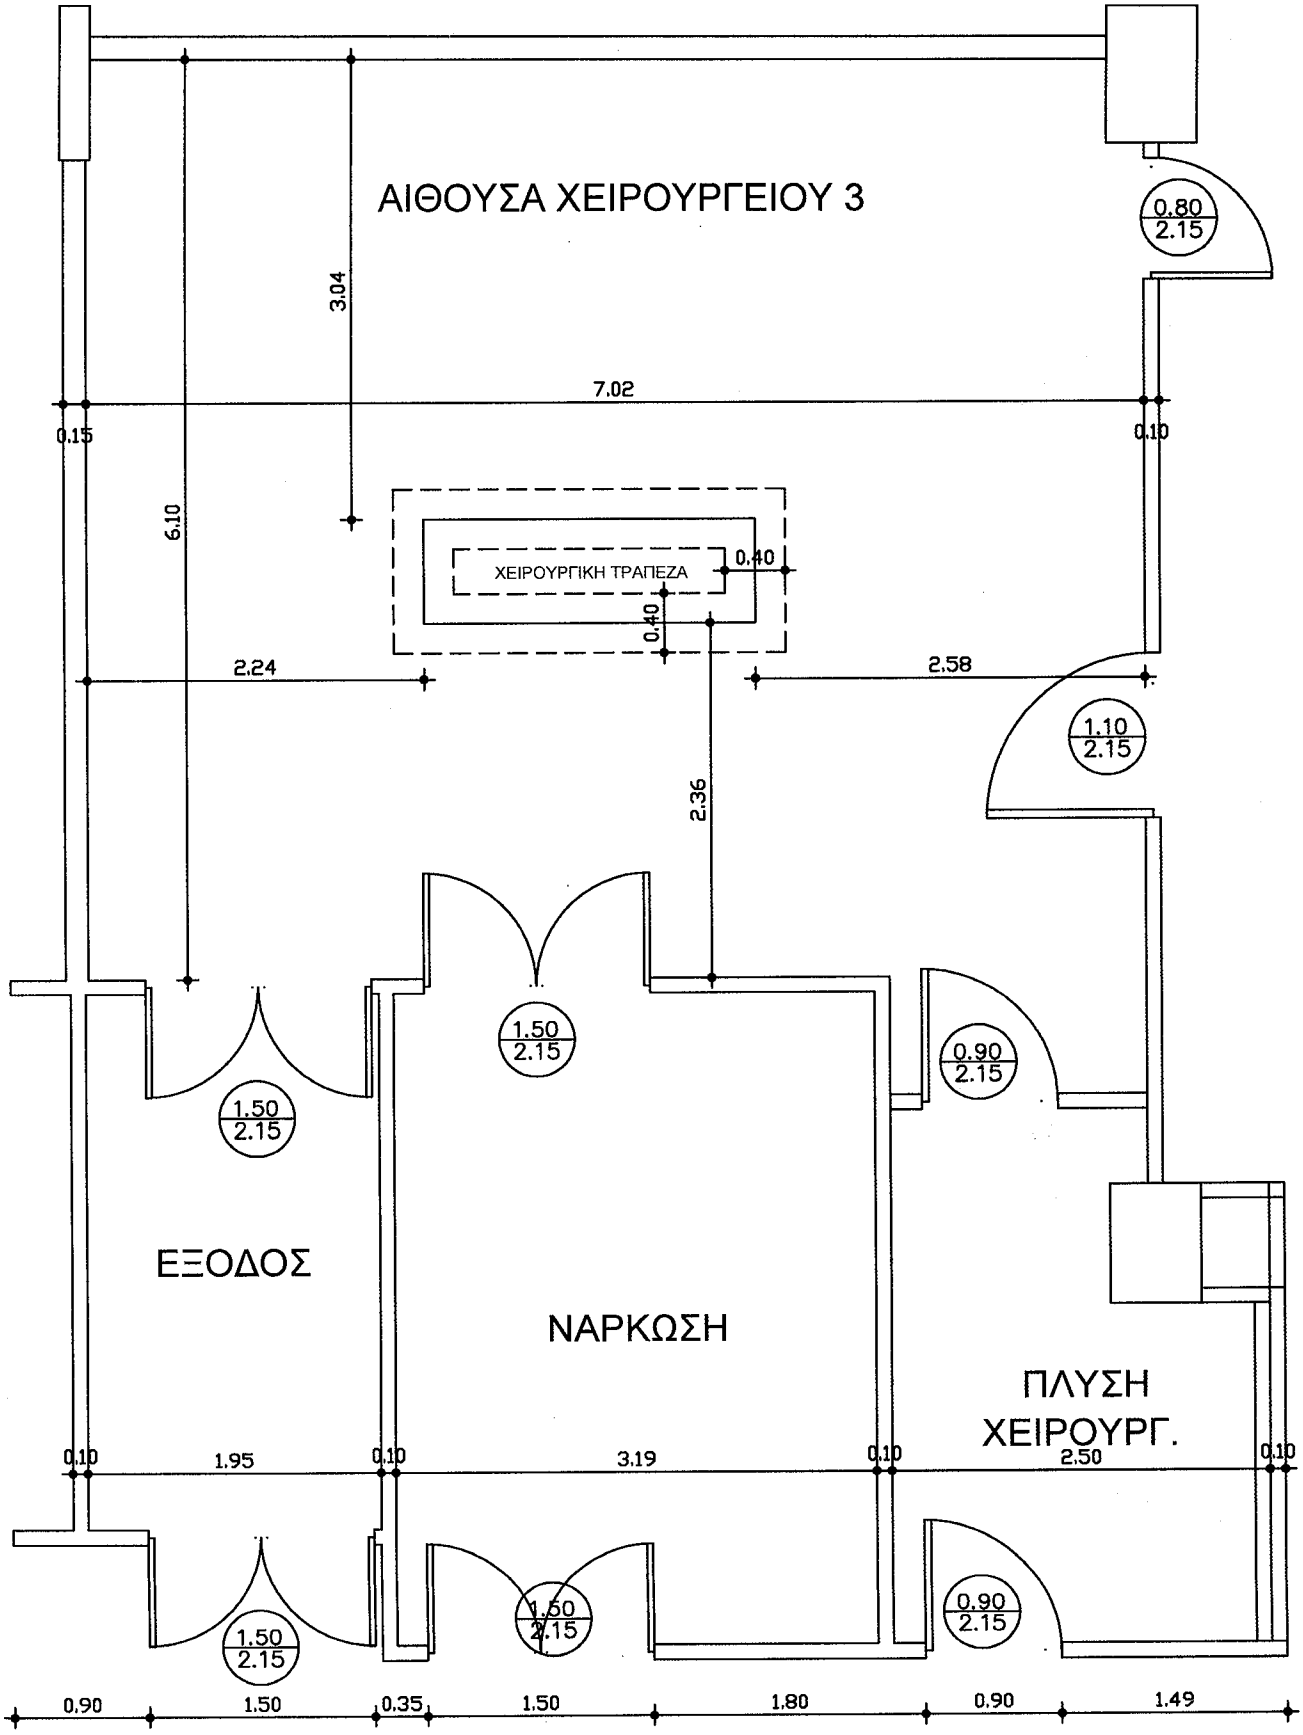
ΠΑΡΑΡΤΗΜΑ Α
ΤΕΧΝΙΚΕΣ ΠΡΟΔΙΑΓΡΑΦΕΣ

……

Ο ΑΝΑΔΟΧΟΣ **Ο ΔΙΟΙΚΗΤΗΣ**

ΧΡΗΣΤΟΣ Χ. ΤΣΑΜΗΣ

1:50


ΑΙΘΟΥΣΑ ΧΕΙΡΟΥΡΓΕΙΟΥ 3
0.80
2.15
3.04
7.02
0.15
0.10
6.10
ΧΕΙΡΟΥΡΓΙΚΗ ΤΡΑΠΕΖΑ
0.40
0.40
2.24
2.58
1.10
2.15
2.36
1.50
2.15
1.50
2.15
0.90
2.15
ΕΞΟΔΟΣ
ΝΑΡΚΩΣΗ
ΠΛΥΣΗ
ΧΕΙΡΟΥΡΓ.
0.10
1.95
0.10
3.19
0.10
2.50
0.10
1.50
2.15
1.50
2.15
0.90
2.15
0.90
1.50
0.35
1.50
1.80
0.90
1.49